

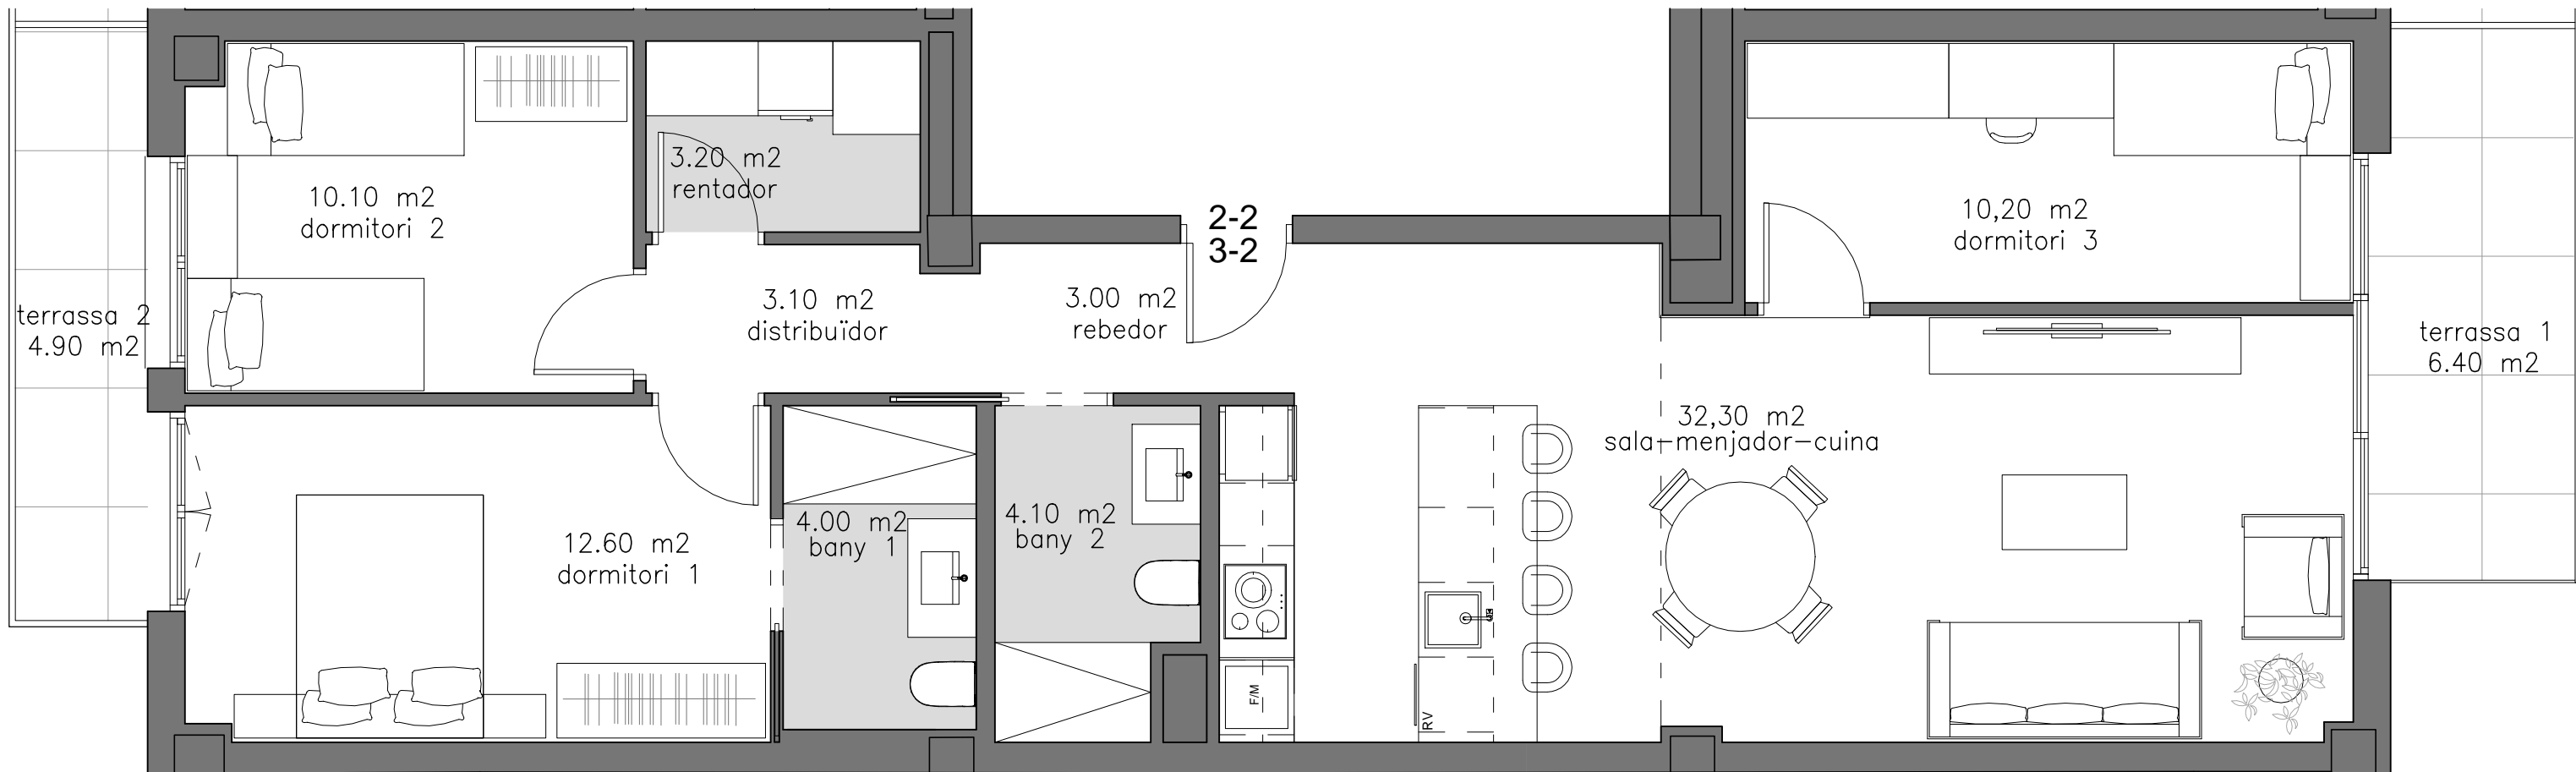


*Distribució tipus, personalitzable segons opcions definides a la memòria.

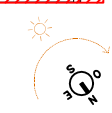

SUPERFÍCIES ÚTILS	
HABITATGES	2-2/3-2
REBEDOR	3,00
SALA-MENJADOR-CUINA	32,30
BANY 1	4,00
BANY 2	4,10
DORMITORI 1	12,60
DORMITORI 2	10,10
DORMITORI 3	10,20
DISTRIBUIDOR	3,10
RENTADOR	3,20
TOTAL	82,60
TERRASSA 1	6,40
TERRASSA 2	4,90

SUP. CONST. HABITATGE	
HABITATGE 2-2 / 3-2	98,50

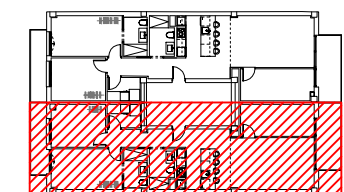

Les superfícies, mides, configuració, límits i altres són els previstos, subjectes a possibles modificacions, exigències tècniques, jurídiques o comercials.



PLANTA 2a. i 3a. HABITATGE 2-2 i 3-2

Romero Polo

