



PLANTA SOTACOBERTA

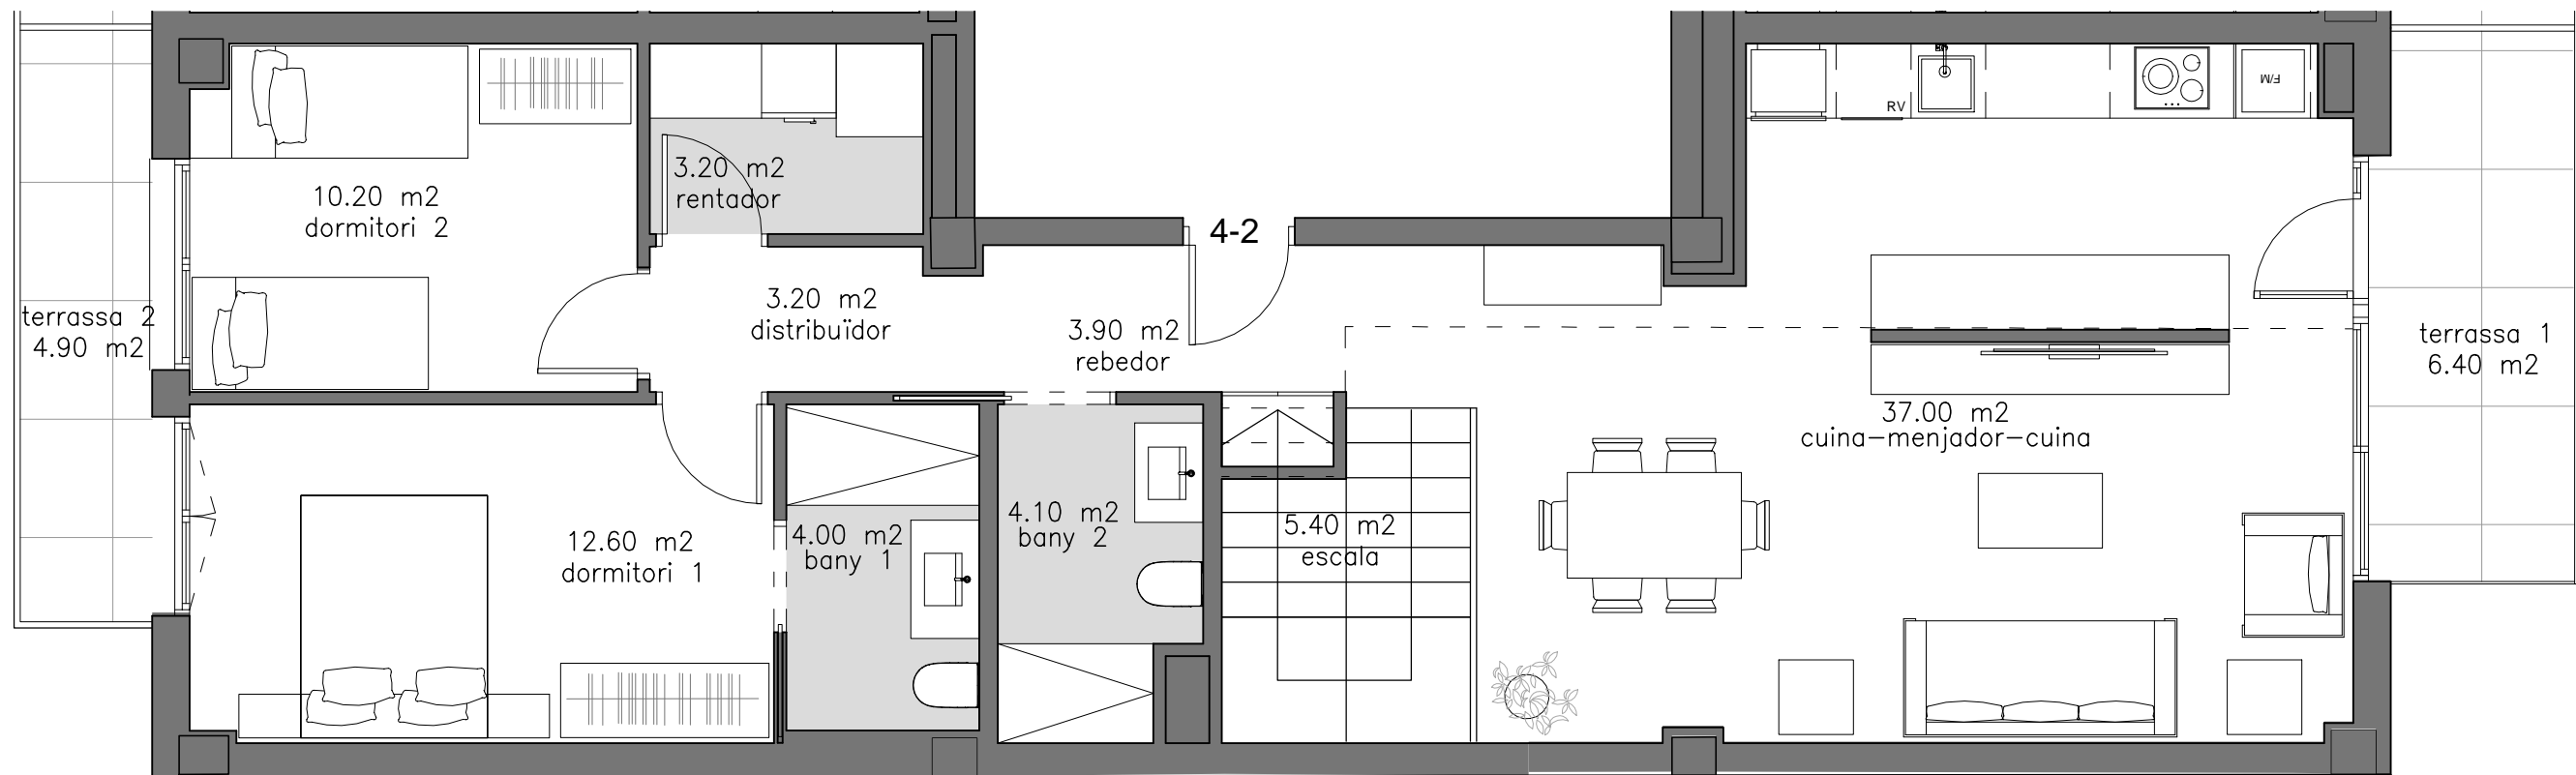

PLANTA 4a. \*Distribució tipus, personalitzable segons opcions definides a la memòria.

SUPERFÍCIES ÚTILS	
<b>HABITATGES</b>	<b>4-2</b>
REBEDOR	3,90
SALA-MENJADOR-CUINA	37,00
ESCALA	5,40
BANY 1	4,00
BANY 2	4,10
DORMITORI 1	12,60
DORMITORI 2	10,20
DISTRIBUIDOR	3,20
RENTADOR	3,20
SALA 1 PL. SOTACOBERTA	17,90
SALA 2 PL. SOTACOBERTA	14,80
BANY 3 PL. SOTACOBERTA	4,00
<b>TOTAL</b>	<b>120,30</b>
TERRASSA 1 PL. 4a.	6,40
TERRASSA 2 PL. 4a.	4,90
TERRASSA 3 PL. SOTACOBERTA	18,00
TERRASSA 4 PL. SOTACOBERTA	19,80

SUP. CONST. HABITATGE	
HABITATGE 4-2 (PL. 4a.)	98,50
HABITATGE 4-2 (PL. S.C.)	52,30
<b>TOTAL HABITATGE 4-2</b>	<b>150,80</b>

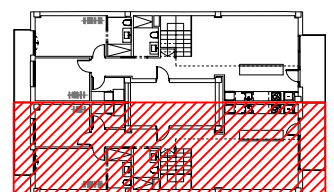

Les superfícies, mides, configuració, límits i altres són els previstos, subjectes a possibles modificacions, exigències tècniques, jurídiques o comercials.



## PLANTA 4a. i SOTACOBERTA HABITATGE 4-2

Romero Polo

