



**Distribució tipus, personalitzable segons opcions definides a la memòria.*

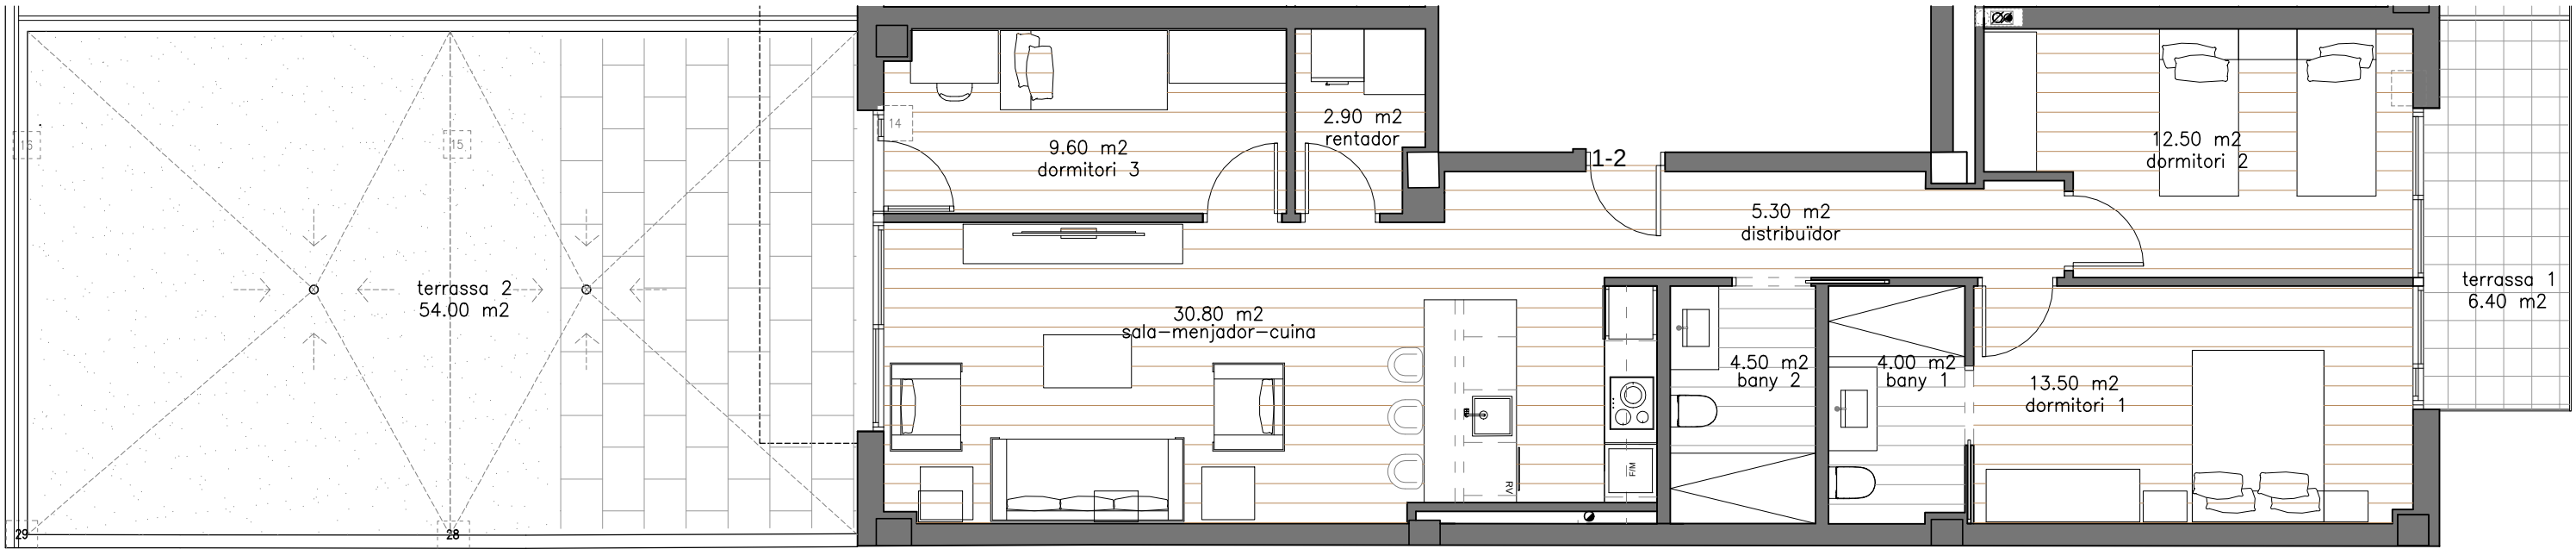

SUPERFÍCIES ÚTILS	
HABITATGE	1-2
SALA-MENJADOR-CUINA	30,80
BANY 1	4,00
BANY 2	4,50
DORMITORI 1	13,50
DORMITORI 2	12,50
DORMITORI 3	9,60
DISTRIBUIDOR	5,30
RENTADOR	2,90
TOTAL	83,10
TERRASSA 1	6,40
TERRASSA 2	54,00

SUP. CONST. HABITATGE	
HABITATGE 1-2	98,50

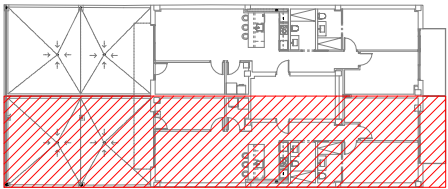

Les superfícies, mides, configuració, límits i altres són els previstos, subjectes a possibles modificacions, exigències tècniques, jurídiques o comercials.



PLANTA PRIMERA HABITATGE 1-2

RP PROMOLLEIDA SLU

