



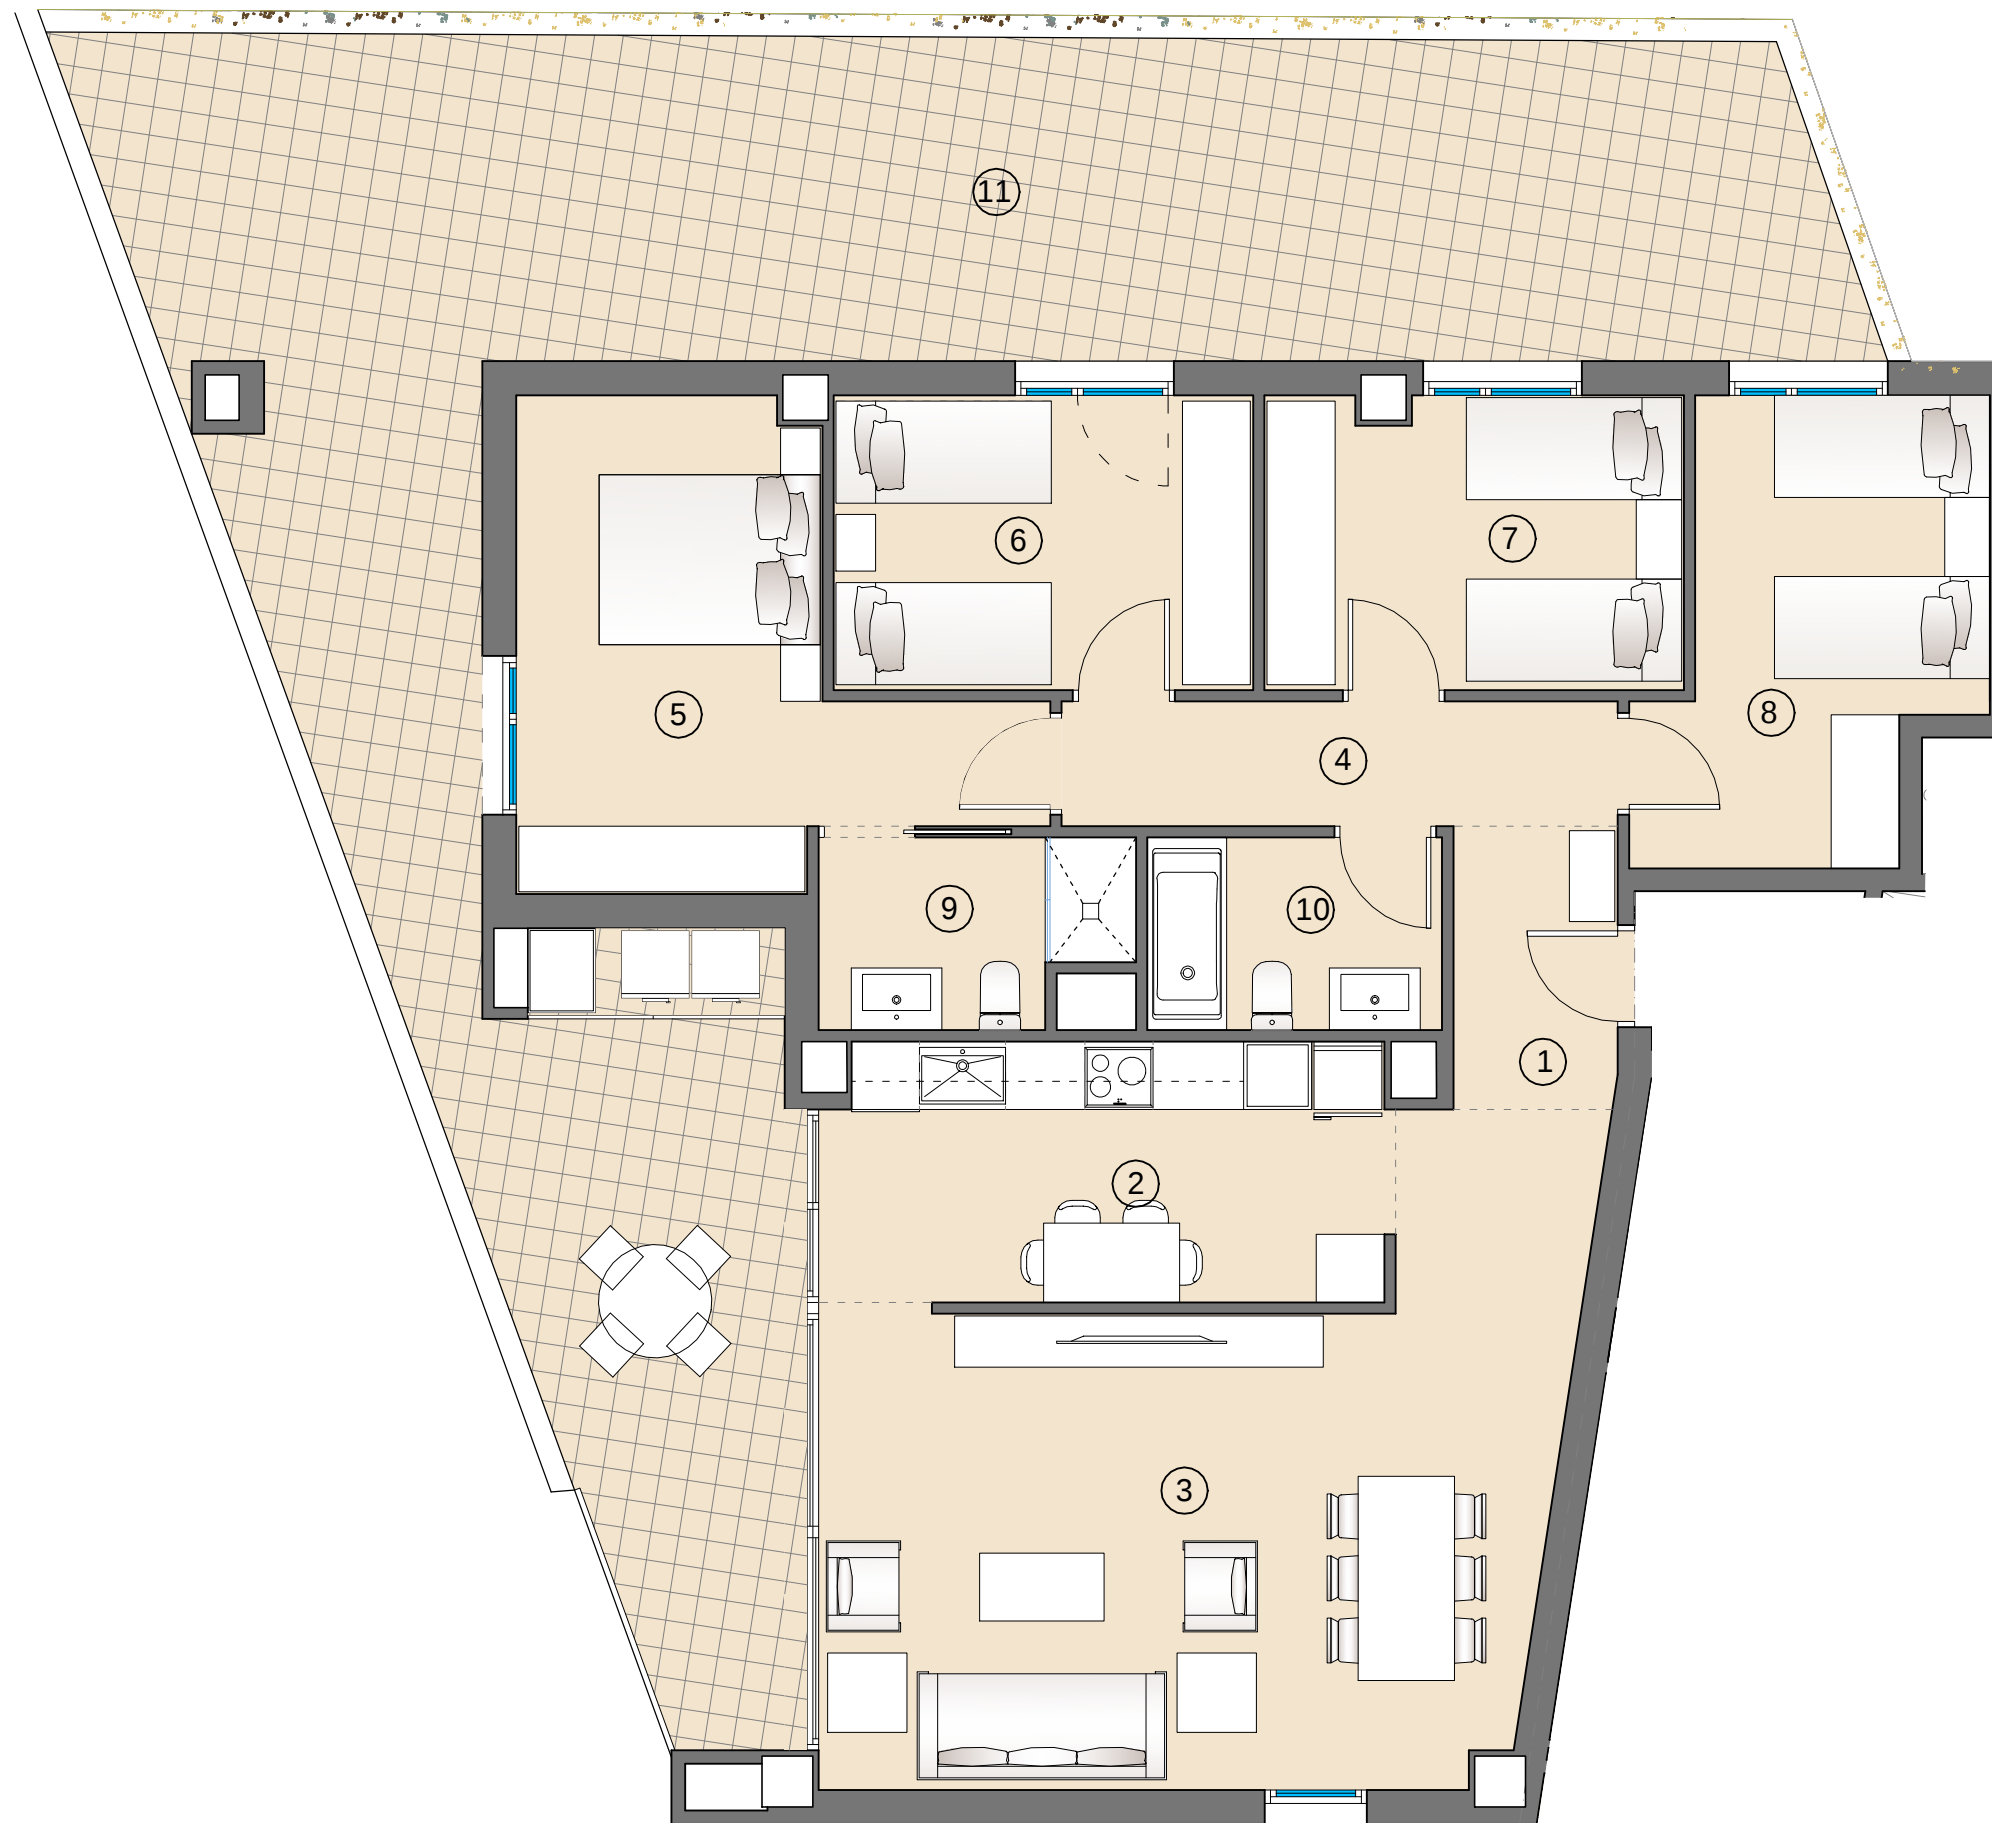

SUPERFÍCIES ÚTILS		
1	Rebedor	3,60 m2
2	Sala-Menjador	30,00 m2
3	Cuina	11,40 m2
4	Distribuïdor	5,40 m2
5	Dormitori-1	13,90 m2
6	Dormitori-2	9,60 m2
7	Dormitori-3	9,50 m2
8	Dormitori-4	10,60 m2
9	Bany-1	4,30 m2
10	Bany-2	4,40 m2
Total Útil		102,70 m2
11	Terrassa 100%	69,20 m2
Sup. Construïda		121,30 m2



Les superfícies, mides, configuració, límits i altres són els previstos, subjectes a possibles modificacions, exigències tècniques, jurídiques o comercials.

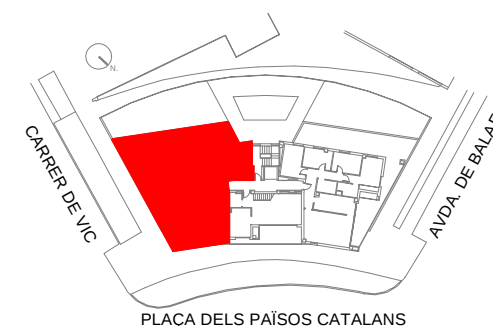

HABITATGE 1 -A

INVERSIONS GESTIÓ CASA JOVE, SL

arqcoas
ARQUITECTURA I URBANISME