

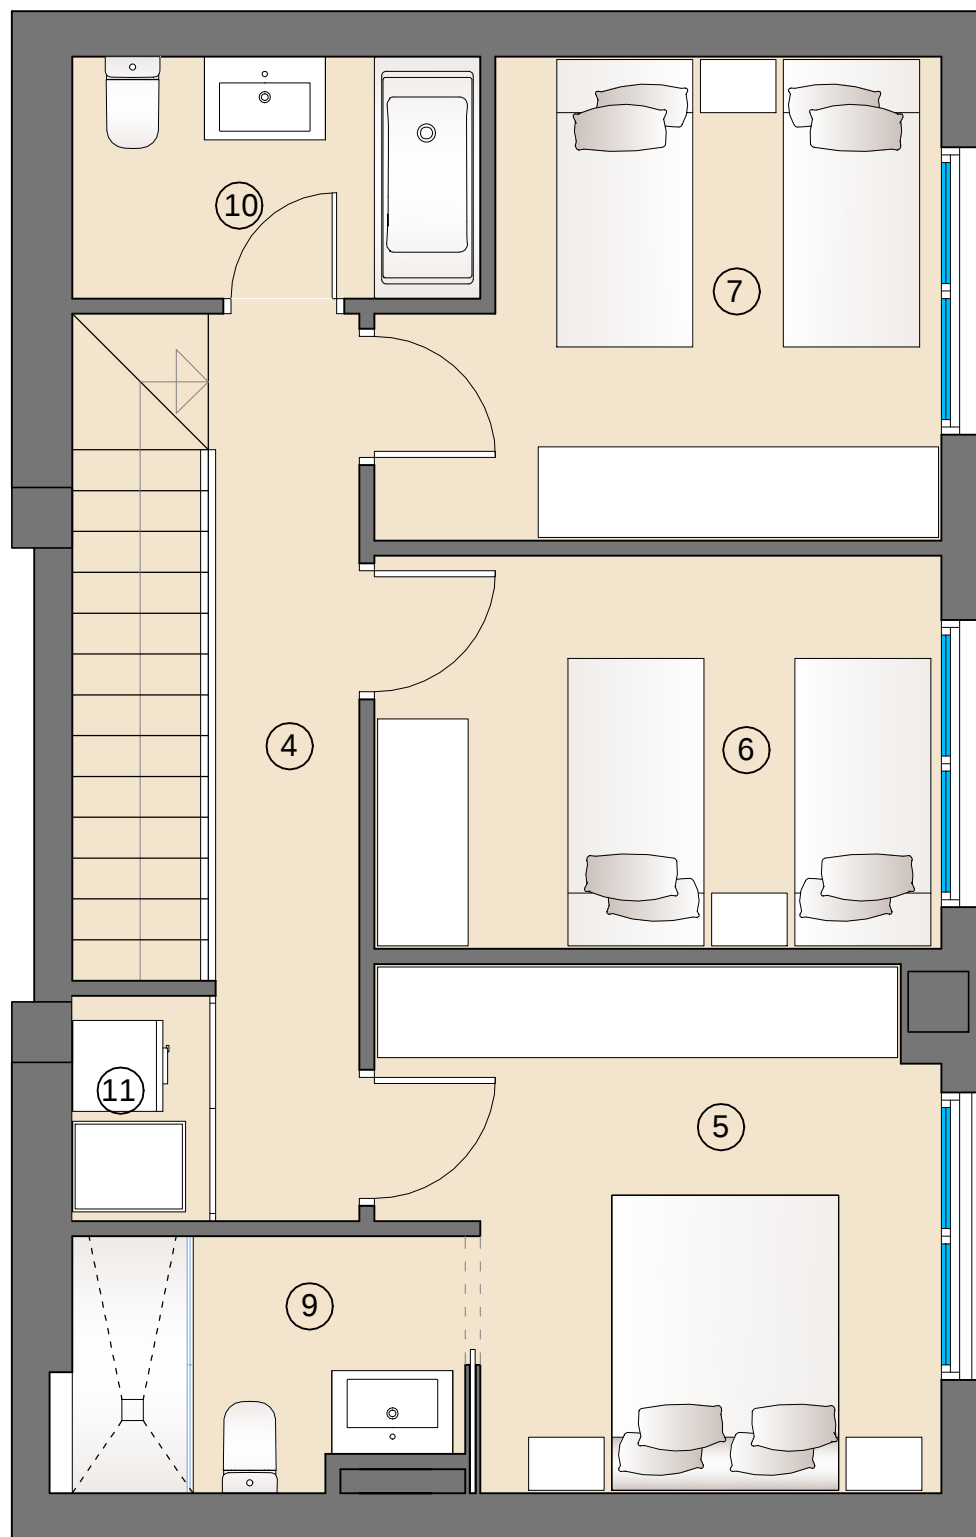


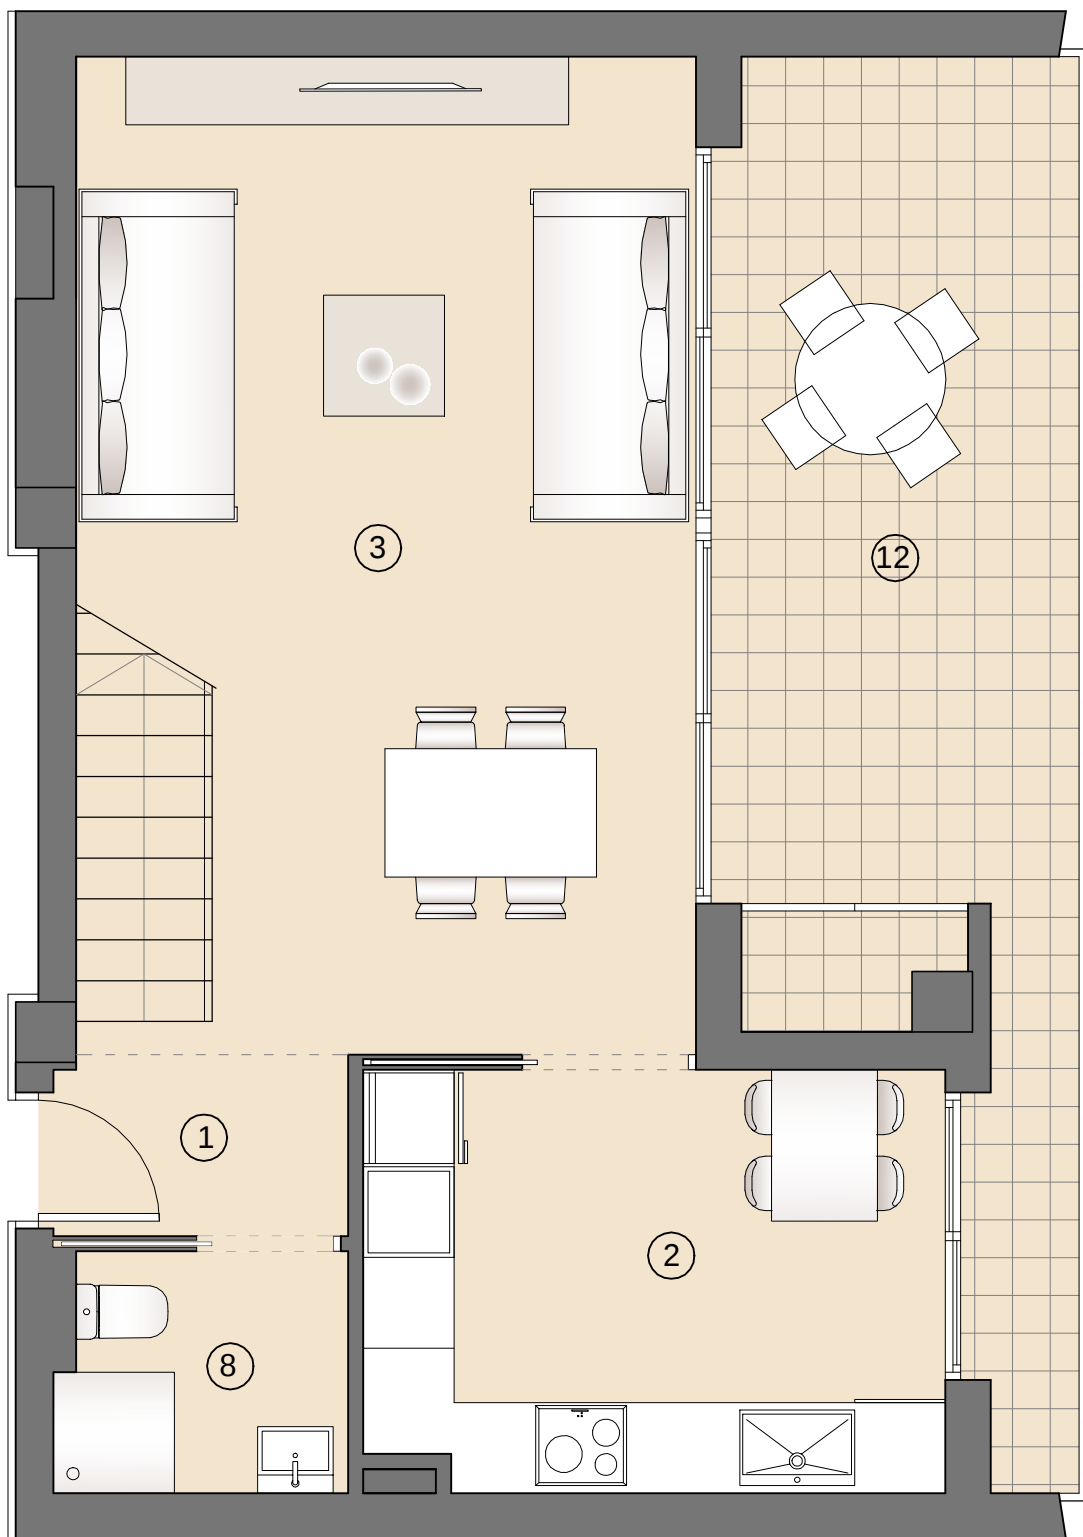

SUPERFÍCIES ÚTILS		
1	Rebedor	2,30 m2
2	Sala-Menjador	27,10 m2
3	Cuina	10,60 m2
4	Distribuidor	5,70 m2
5	Dormitori-1	11,70 m2
6	Dormitori-2	9,80 m2
7	Dormitori-3	10,60 m2
8	Bany-1	3,00 m2
9	Bany-2	4,30 m2
10	Bany-3	4,30 m2
11	Rentador	1,40 m2
Total Útil		90,80 m2
12	Terrassa 100%	15,90 m2

Sup. Construïda 118,99 m2

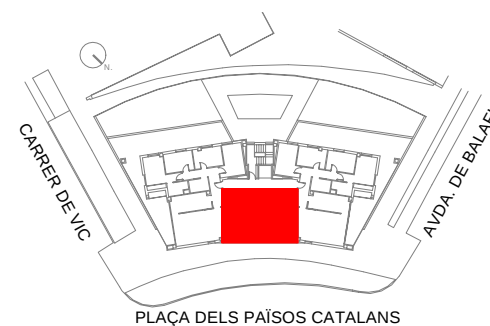

Les superfícies, mides, configuració, límits i altres són els previstos, subjectes a possibles modificacions, exigències tècniques, jurídiques o comercials.



HABITATGE 1 - B

INVERSIONS GESTIÓ CASA JOVE, SL

arqcoas
ARQUITECTURA I URBANISME