



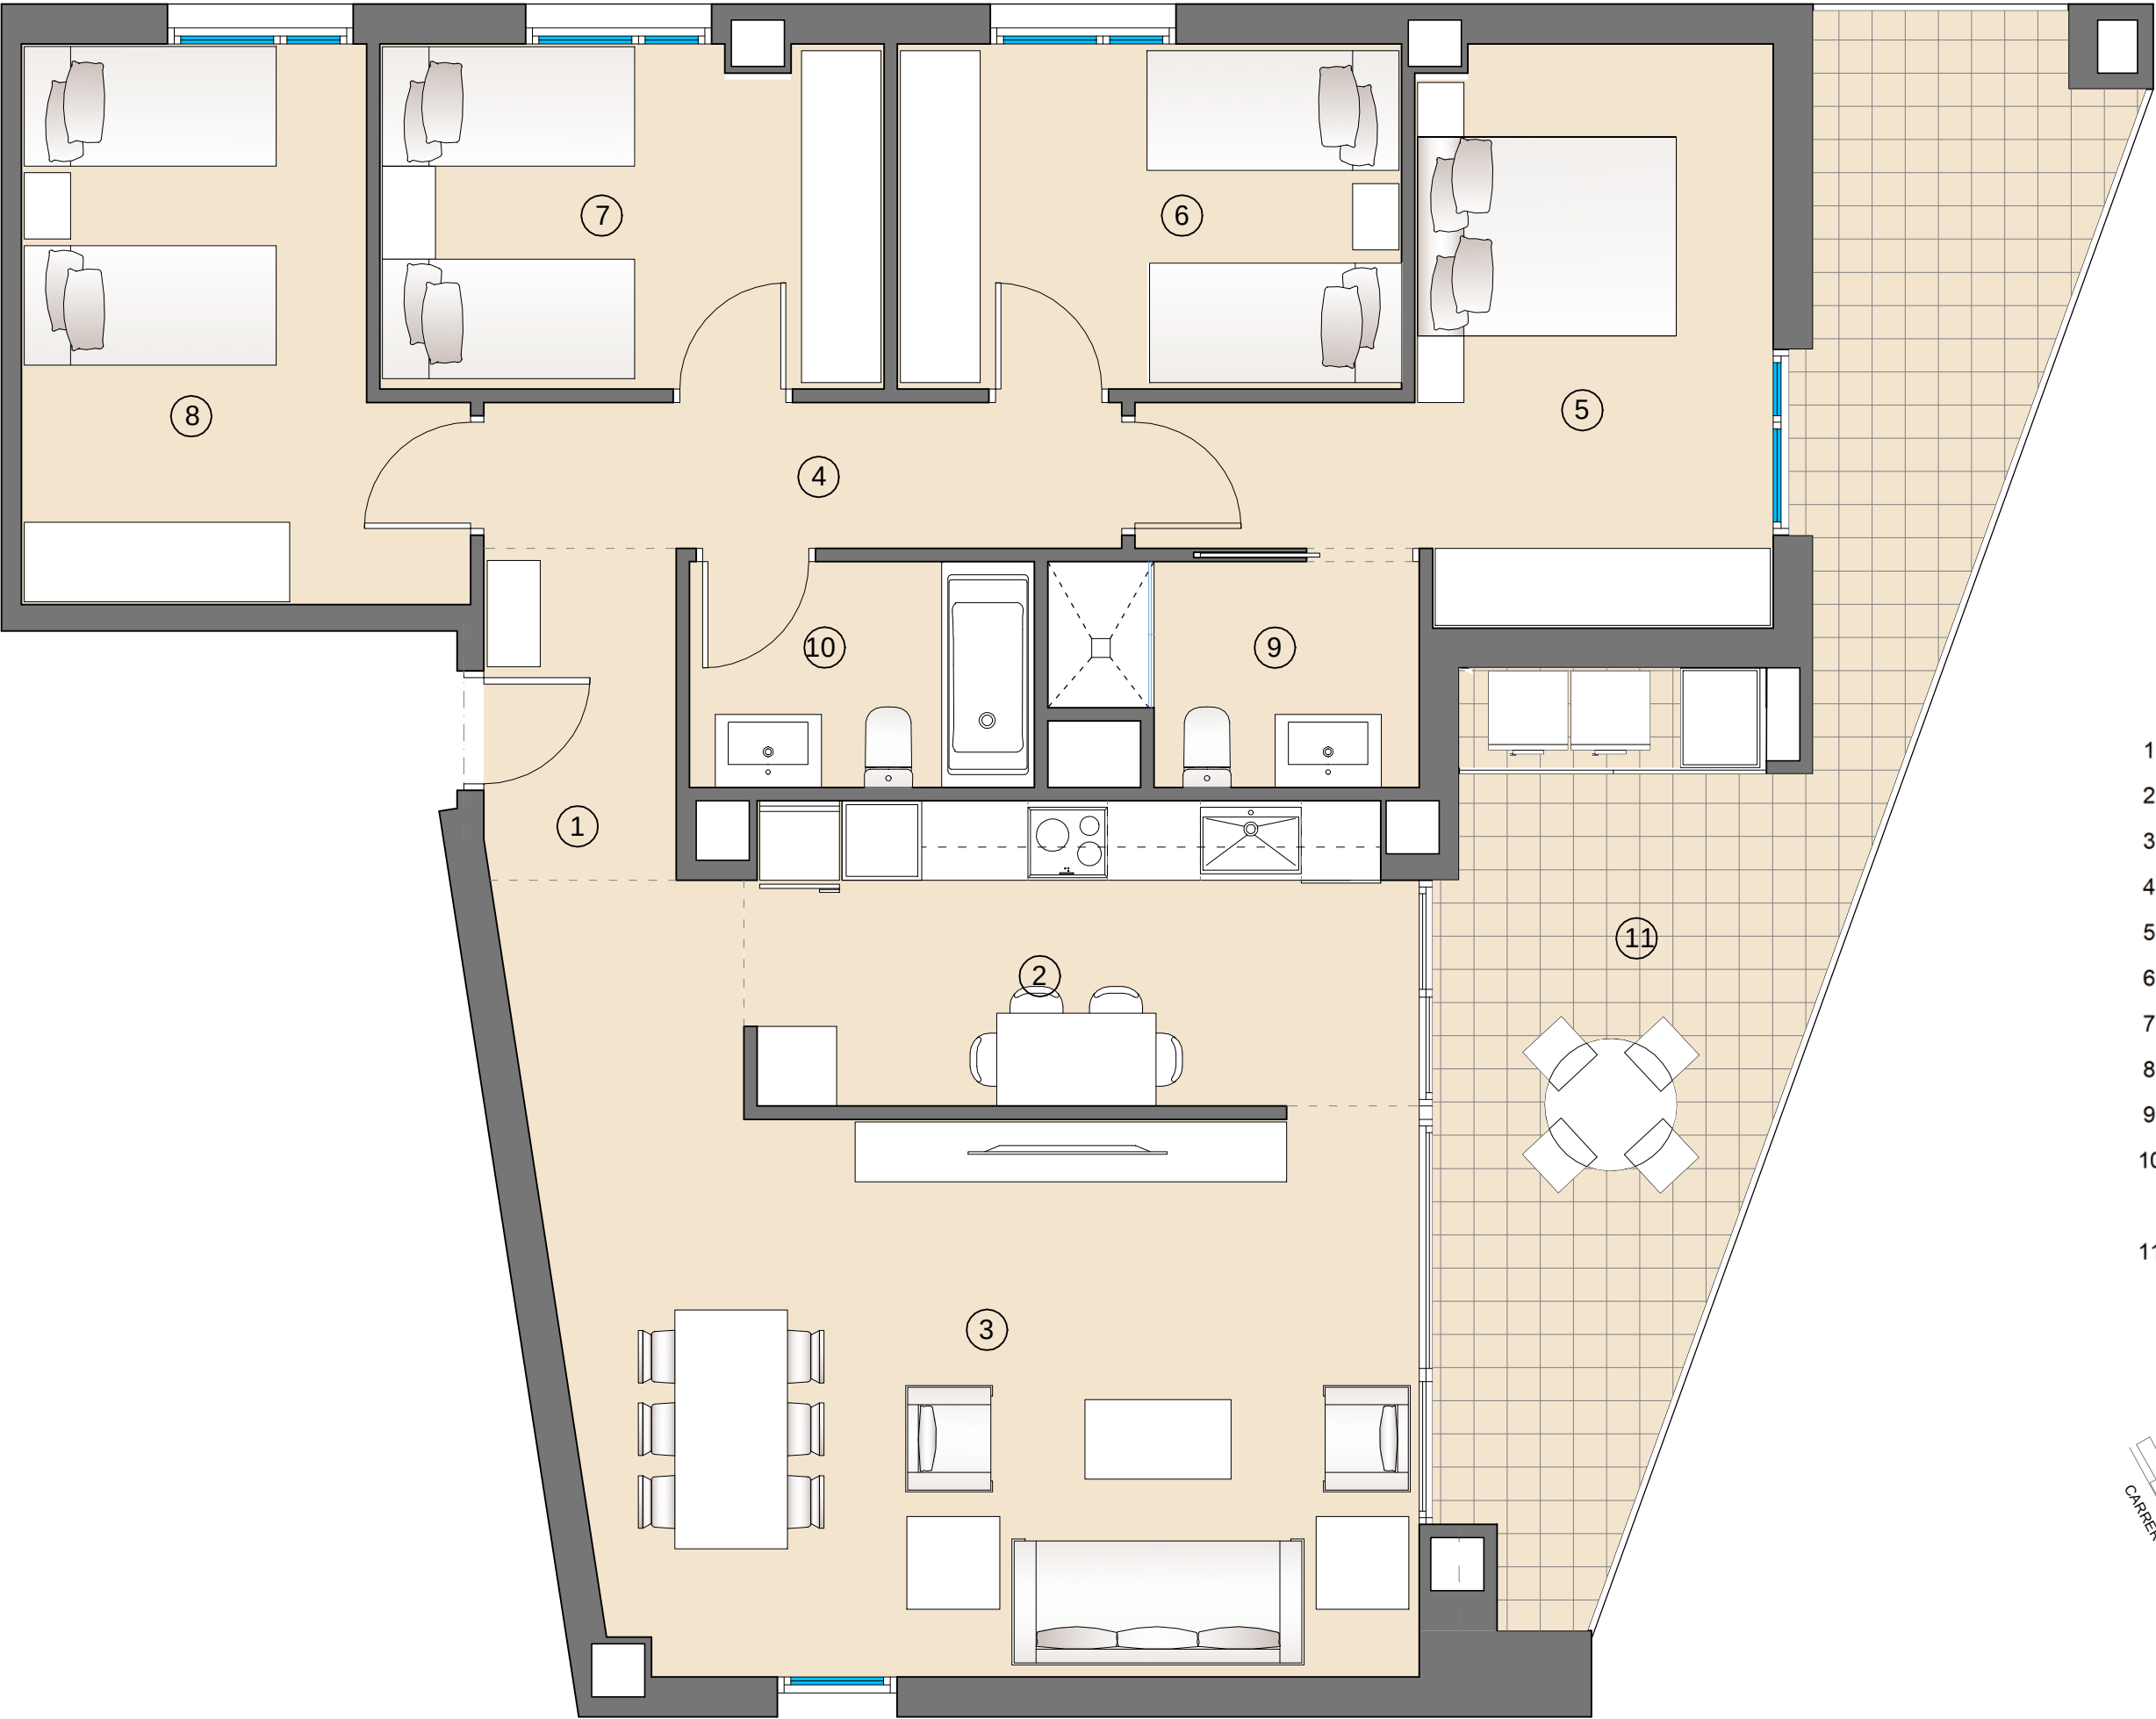

SUPERFÍCIES ÚTILS

1	Rebedor	3,60 m2
2	Sala-Menjador	30,00 m2
3	Cuina	11,40 m2
4	Distribuidor	5,30 m2
5	Dormitori-1	14,00 m2
6	Dormitori-2	9,90 m2
7	Dormitori-3	9,70 m2
8	Dormitori-4	12,20 m2
9	Bany-1	4,30 m2
10	Bany-2	4,40 m2
Total Útil		104,80 m2
11	Terrassa 100%	25,60 m2

Sup. Construïda 123,09 m2

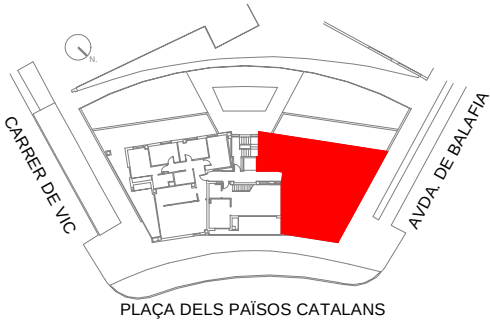

Les superfícies, mides, configuració, límits i altres són els previstos, subjectes a possibles modificacions, exigències tècniques, jurídiques o comercials.



HABITATGE 2- C

INVERSIONS GESTIÓ CASA JOVE, SL

arqcoas
ARQUITECTURA I URBANISME