


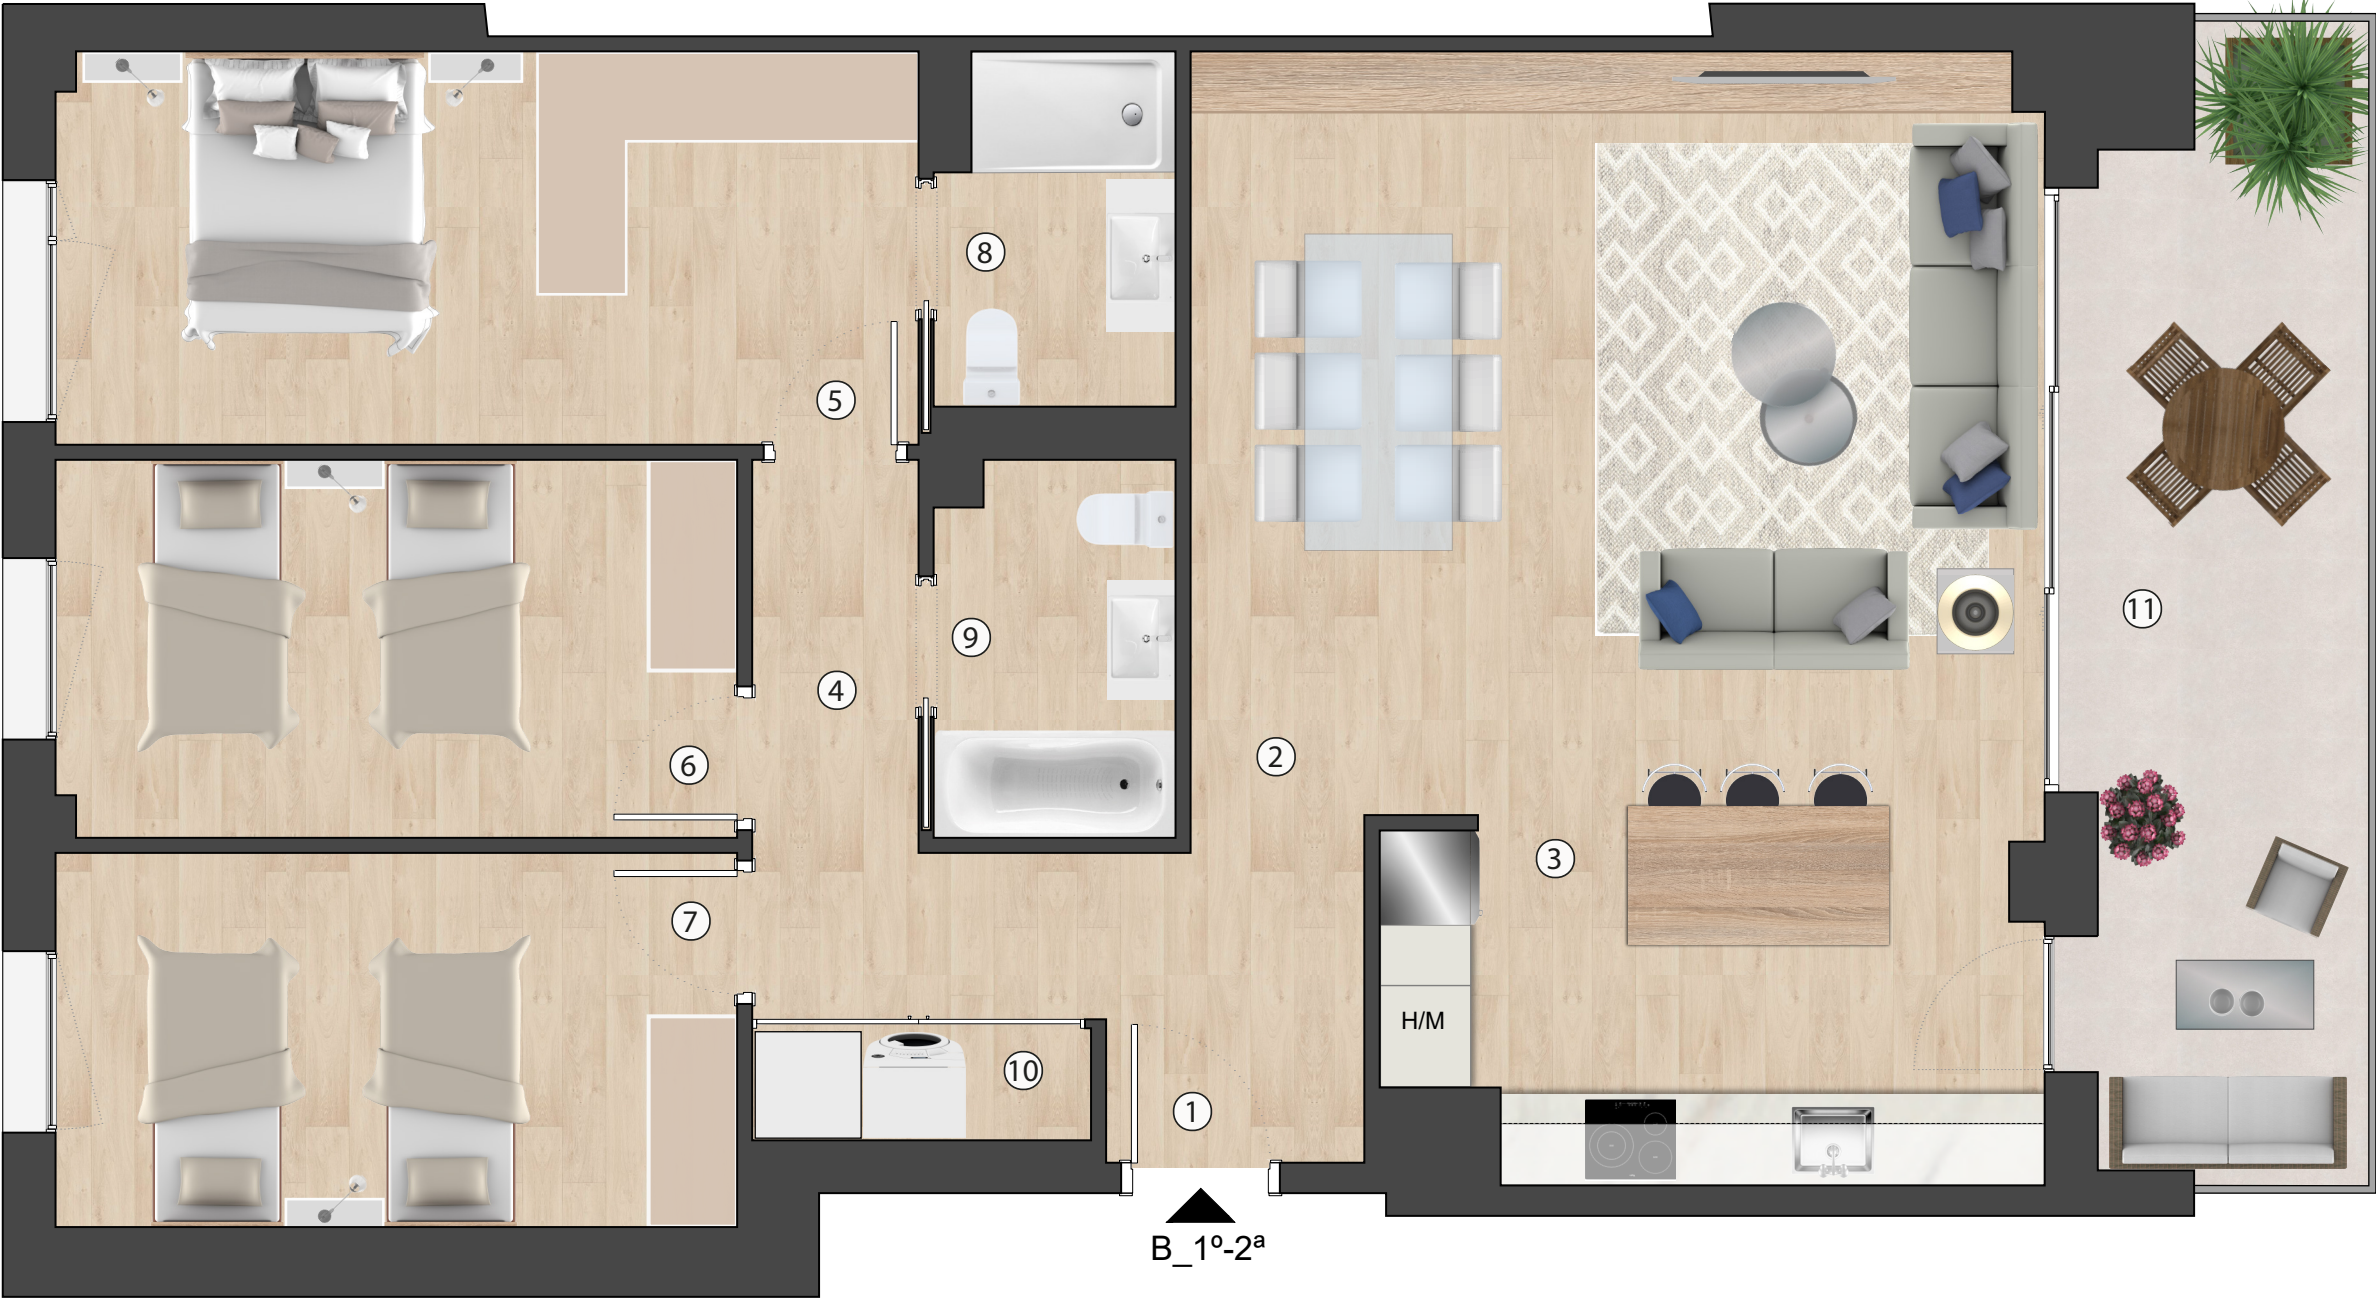

Zona Comunitaria

HABITATGE ESC.B_1º2ª		
Rebedor	1	3,79 m²
Sala d'estar menjador	2	28,83 m²
Cuina	3	9,69 m²
Distribuïdor	4	5,44 m²
Habitació 1	5	14,81 m²
Habitació 2	6	11,24 m²
Habitació 3	7	11,16 m²
Bany 1	8	3,56 m²
Bany 2	9	3,90 m²
Rentador	10	1,66 m²
Total superfície útil interior		94,08 m²
Terrassa	11	13,20 m²
Total superfície útil exterior		13,20 m²
Sup. Construïda interior		109,75 m²



Carrer Joaquin Costa

Avinguda de la Canadiense

Comercialitza



Av. Blondel 11
973269100
www.brisalleida.com

Arquitecte

B | R | 2 | 9

Es.: 1/50



La informació gràfica que conté aquest document ha estat elaborada a partir del projecte bàsic de l'edifici. Aquest document, tant la seva part gràfica com les seves dades referides a superfícies, té caràcter merament orientatiu, sense perjudici de la informació més exacta continguda en la documentació tècnica de l'edifici. Tot el mobiliari que es mostra en el plànol, inclosa la cuina i els banys, s'han inclòs a efecte merament orientatiu i decoratiu.

Promou i construeix

