


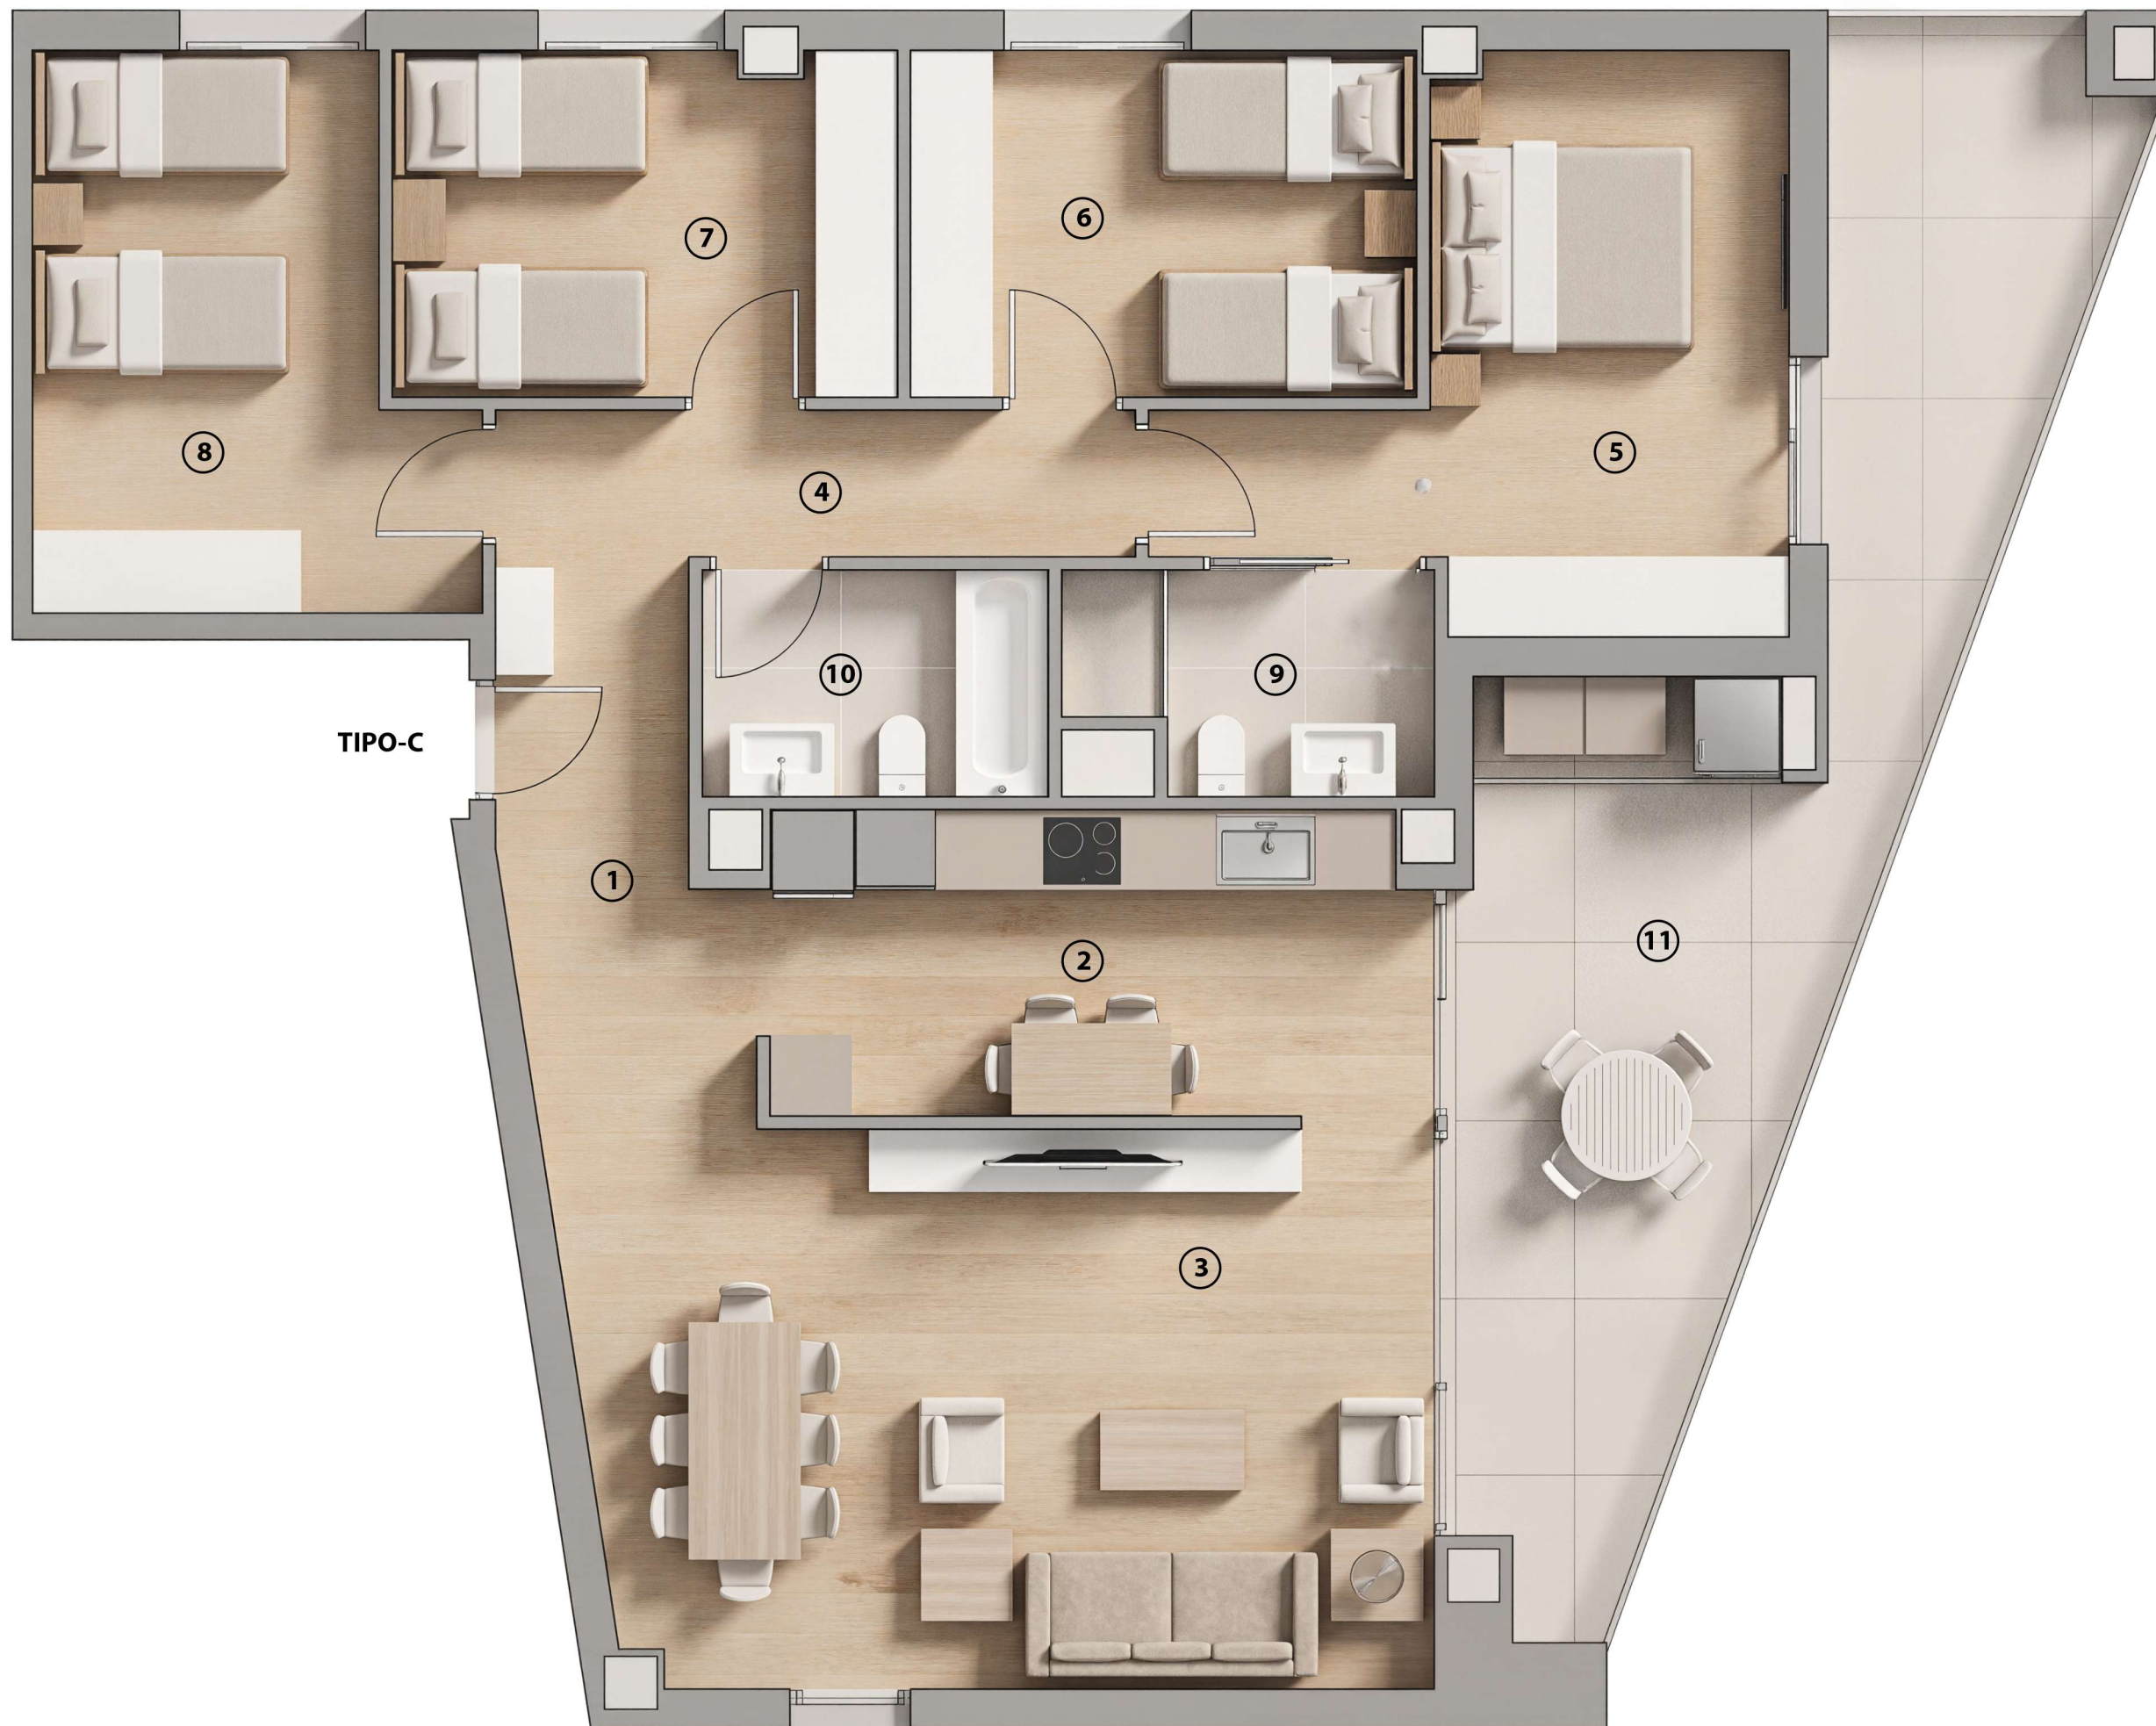

TIPO-C

SUPERFÍCIES ÚTILS

1	Rebedor	3,60 m2
2	Sala-Menjador	30,00 m2
3	Cuina	11,40 m2
4	Distribuïdor	5,30 m2
5	Dormitori-1	14,00 m2
6	Dormitori-2	9,90 m2
7	Dormitori-3	9,70 m2
8	Dormitori-4	12,20 m2
9	Bany-1	4,30 m2
10	Bany-2	4,40 m2
Total Útil		104,80 m2
11	Terrassa 100%	25,60 m2

Sup. Construïda 123,09 m2



Promou

 **Inversions Gestió Casa Jove**
PROMOTORA IMMOBILIÀRIA

Arquitecte

 **ARCOAS**
AS

Es.: 1/50



La informació gràfica que conté aquest document ha estat elaborada a partir del projecte bàsic de l'edifici. Aquest document, tant la seva part gràfica com les seves dades referides a superfícies, té caràcter merament orientatiu, sense perjudici de la informació més exacta continguda en la documentació tècnica de l'edifici. Tot el mobiliari que es mostra en el plànol, inclosa la cuina i els banys, s'han inclòs a efecte merament orientatiu i decoratiu.

Comercialitza

 **farré**
Pensant en Lleida

Av. Blondel 11
973269100
www.terrasseslleida.com

