LIVING 36

Tercero B

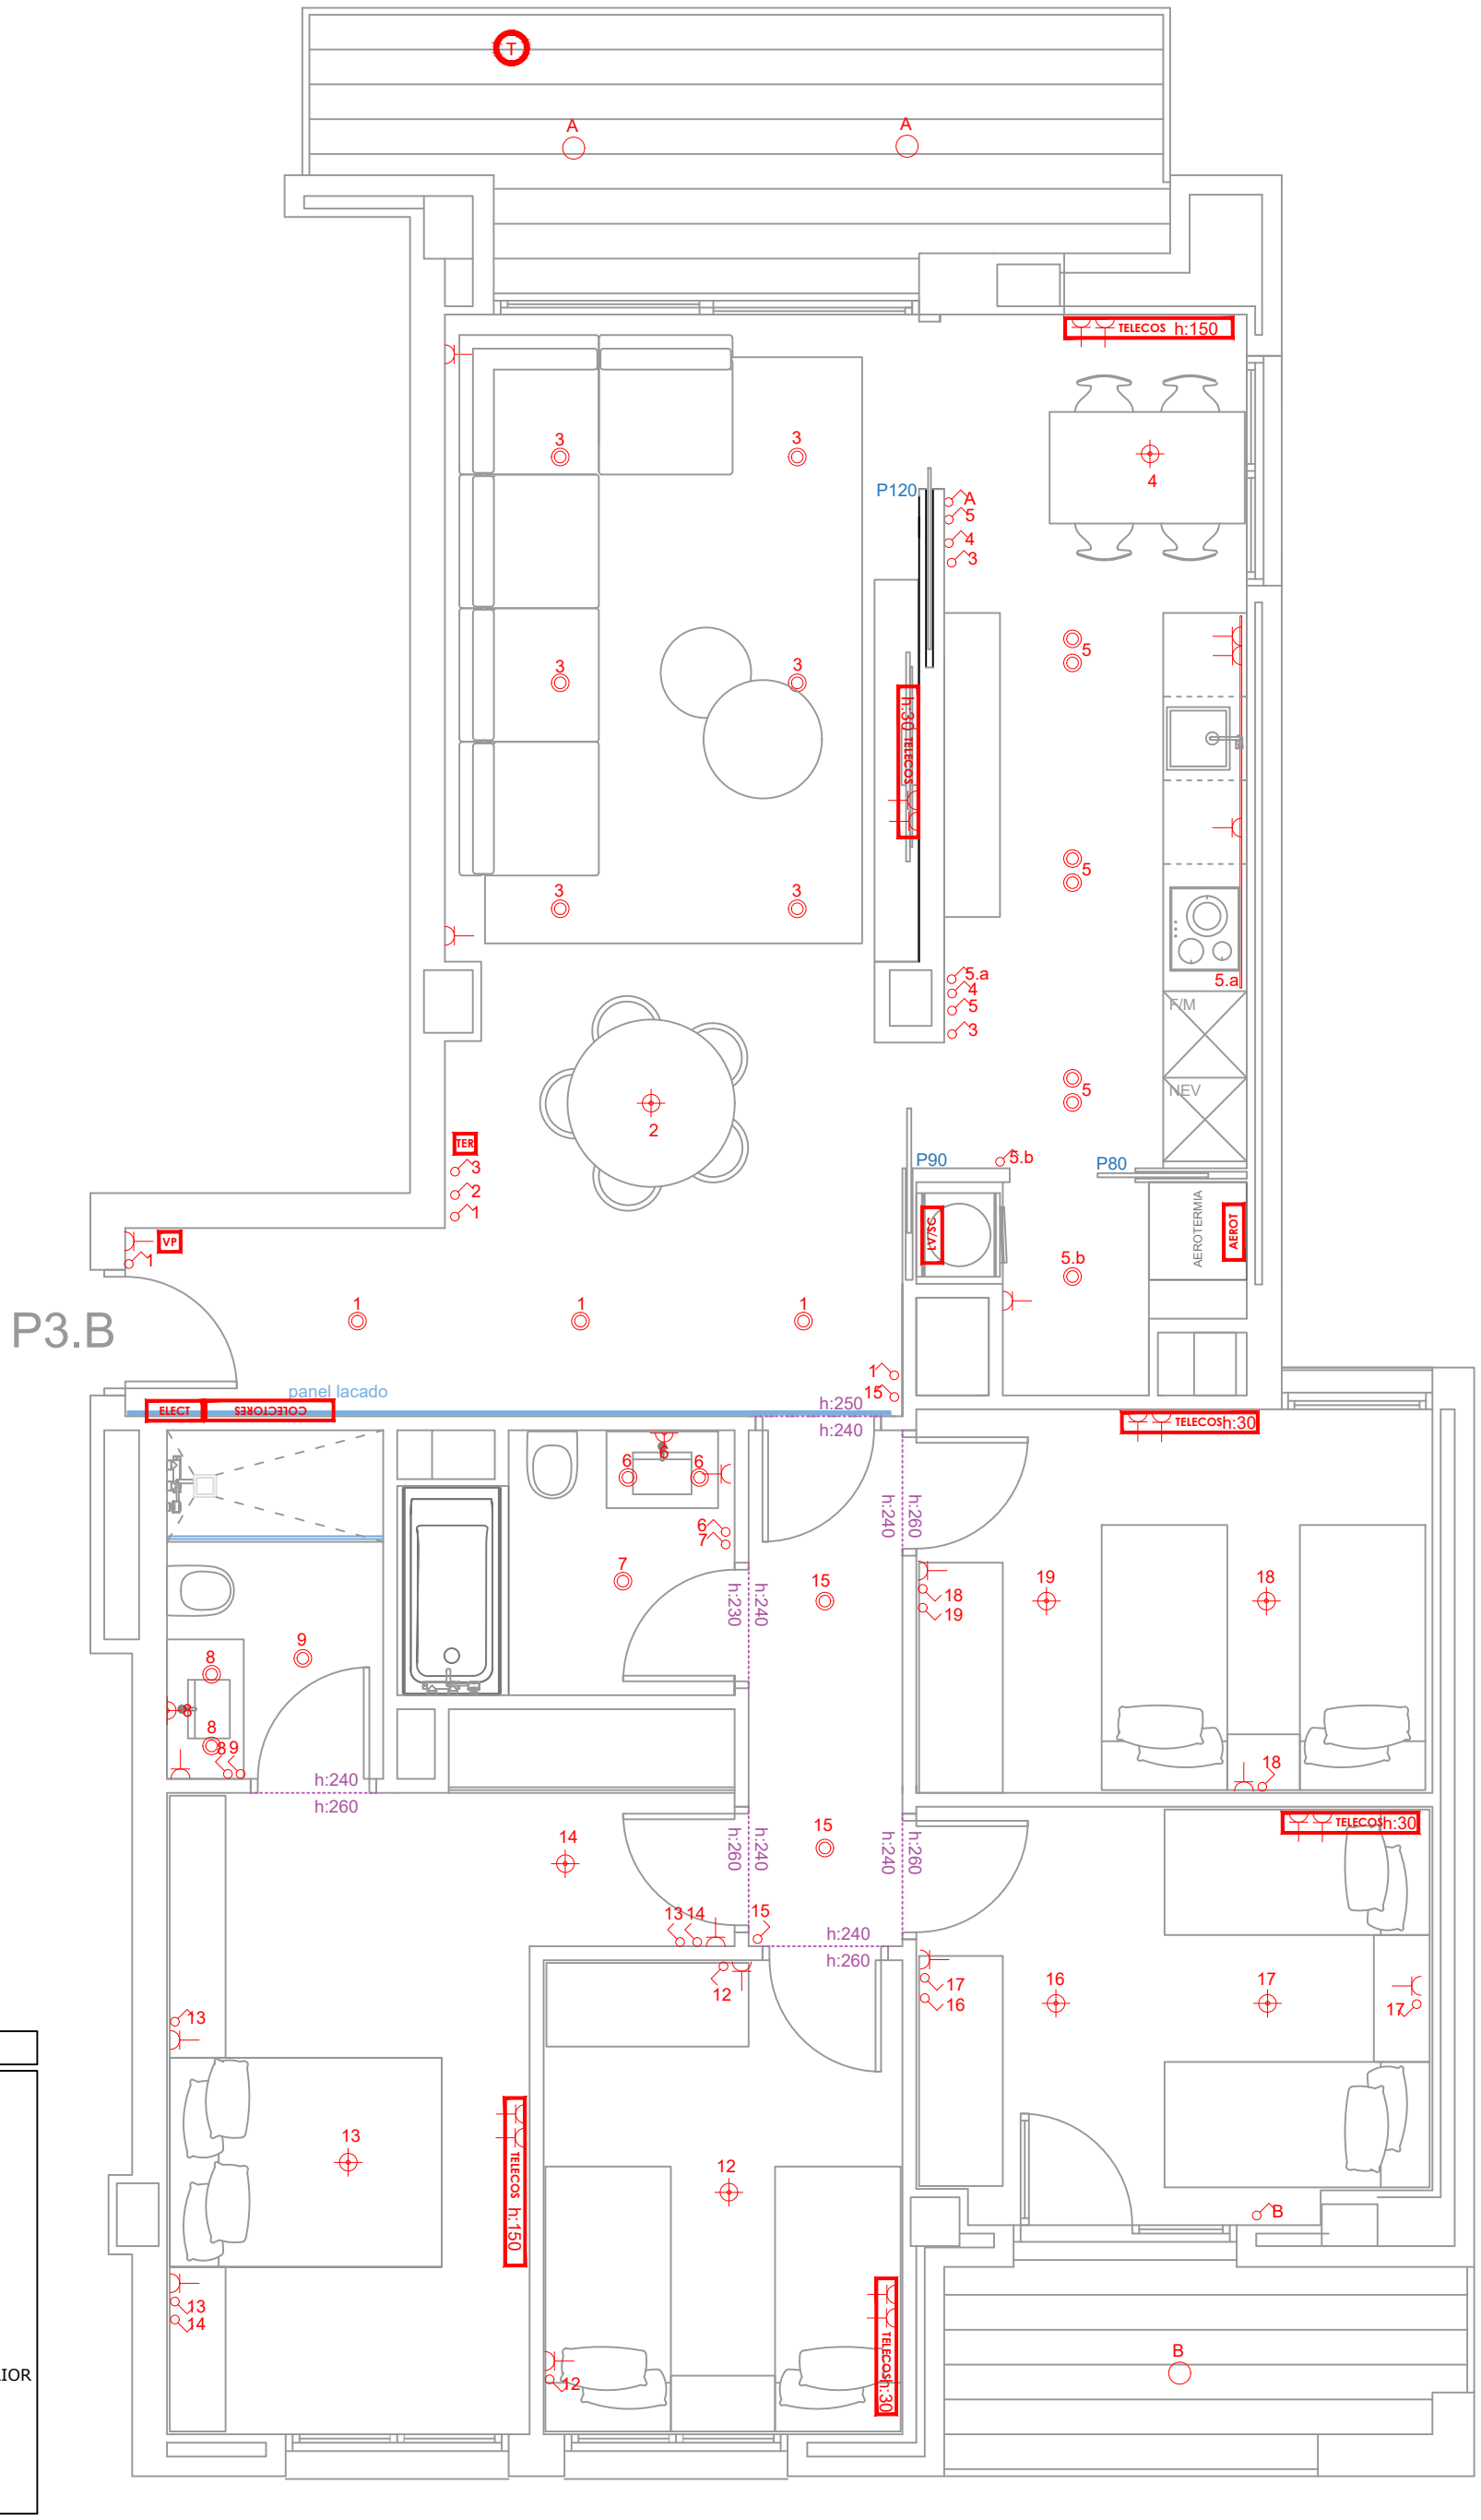

SIMBOLOGÍA

- INTERRUPTOR
- BASE ENCHUFE
- PUNTO DE LUZ PARED
- APLIQUE EXTERIOR
- PUNTO DE LUZ TECHO
- FOCO LED
- DOBLE FOCO LED
- FOCO SUPERFICIE EXTERIOR
- TELECOMUNIC.
- TIRA DE LED
- TOLDO

COSEHISA Grupo	PROYECTO: LIVING 36	UBICACIÓN: Avda. Victoriano Muñoz, 4	TÍTULO PLANO: Tercero B	ESCALA: 1/50	Nº PLANO: PV.24
	VIVIENDAS: 36 viviendas	POBLACIÓN: Lleida	FASE: Instalaciones	FECHA: 10/04/2026	DIBUJADO POR: A.C.M.
					REVISIÓN: 0