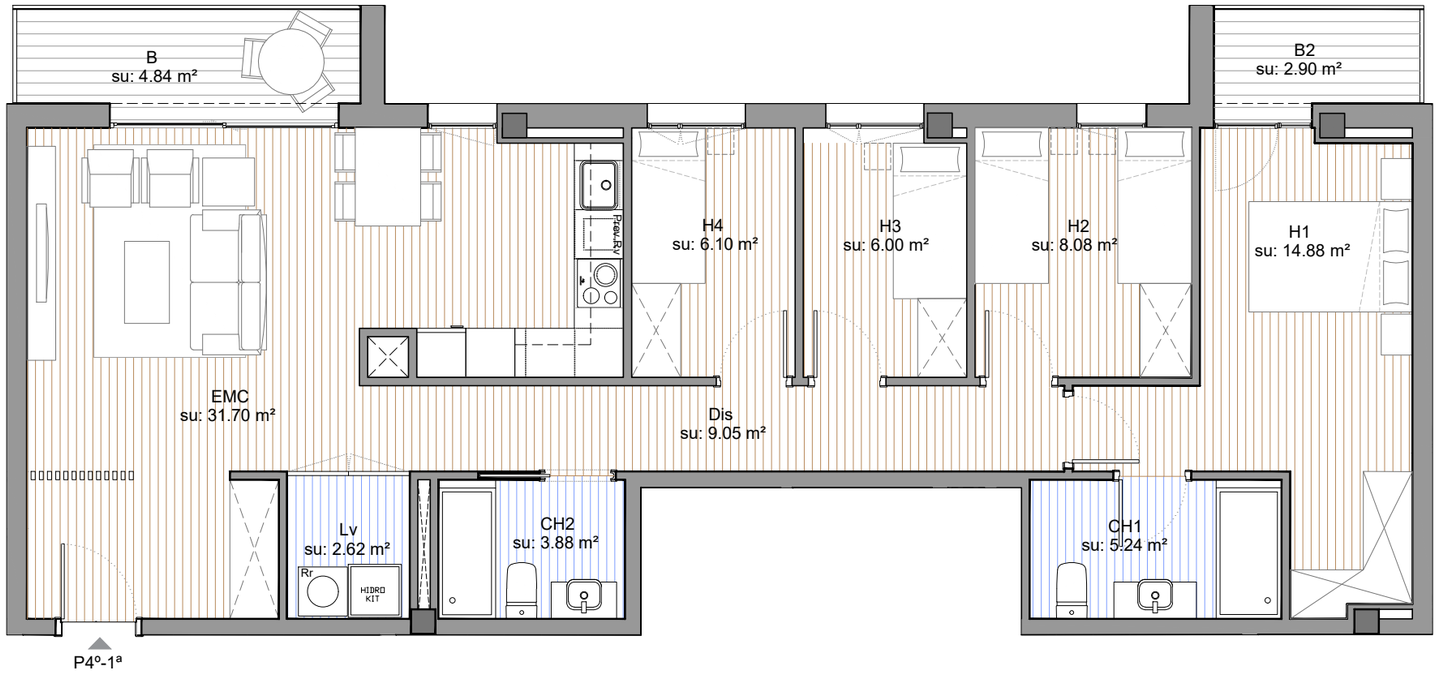

HABITATGE P4º-1ª
Escala: 1/75

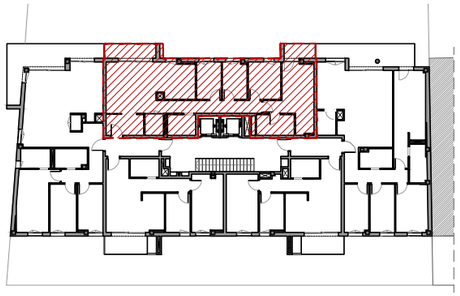

PLANTA QUARTA

HABITATGE P4º1ª (4 habitacions) *1 unitat*

Recinte	Codi	Superficie
Estar-Menjador-Cuina	EMC	31,70 m²
Distribuidor	Dis	9,05 m²
Habitació 1	H1	14,88 m²
Habitació 2	H2	8,08 m²
Habitació 3	H3	6,00 m²
Habitació 4	H4	6,10 m²
Cambra Higiènica 1	CH1	5,24 m²
Cambra Higiènica 2	CH2	3,88 m²
Safareig	Lv	2,62 m²
Total superfície útil interior		**87,55 m²**
Balcó 1	B	4,84 m²
Balcó 2	B2	2,90 m²
Total superfície útil exterior		**7,74 m²**
Sup. Construïda interior		**101,98 m²**
Sup. Construïda exterior (50%)		4,43 m²

EQUIP DE PROJECTE
B MES R 29 ARQUITECTES, SLP
Signat: Xavier F. Rodríguez Pérez, Col·legiat núm. 37691-5
B_R_29
www.br29.com

PROMOTOR
LLEIDA REAL ESTATE SUSTAINABLE SOLUTIONS SLU

EL PRESENT DOCUMENT ÉS CÒPIA DEL SEU ORIGINAL, DEL QUE SÓN AUTORS XAVIER F. RODRÍGUEZ PÉREZ, ARQUITECTE SUPERIOR COLLEGIAT COAC Nº 37691-5 I VÍCTOR M. BURGUÉS SOLANES, ARQUITECTE SUPERIOR COL·LEGIAT COAC Nº 37691-5. LA SEVA UTILITZACIÓ TOTAL O PARCIAL, AIXÍ COM QUALSEVOL REPRODUCCIÓ O CESSIÓ A TERCERS, ESTÀ SOLEMNEMENT PROHIBIDA SENSE L'ESCRIT PREVIÀ D'AUTORITZACIÓ DOMÈSTICA DELS AUTORS. QUEDANT EN GUALSEVOL CAS PROHIBIDA QUALSEVOL MODIFICACIÓ UNILATERAL DEL MATEIX.

ORIENTACIÓ

PLÀNOL:
ARQUITECTURA
PLANTA QUARTA. HABITATGE P4º-1ª
DISTRIBUCIÓ I SUPERFÍCIES

NÚM. AP-33

ESCALA: DIN A3: 1/75 DIN A1: 1/37,5

LLISTAT DE REVISIONS:

PROJECTE BÀSIC

BLOC D'HABITATGES PLURIFAMILIAR
AMB ZONA COMUNITÀRIA AL CARRER
MANUEL CARRASCO I FORMIGUERA.

EXPEDIENT 219-HLLE

DATA FEBRER 2026

EMPLAÇAMENT C/ MANUEL CARRASCO I FORMIGUERA 32, 25001 LLEIDA