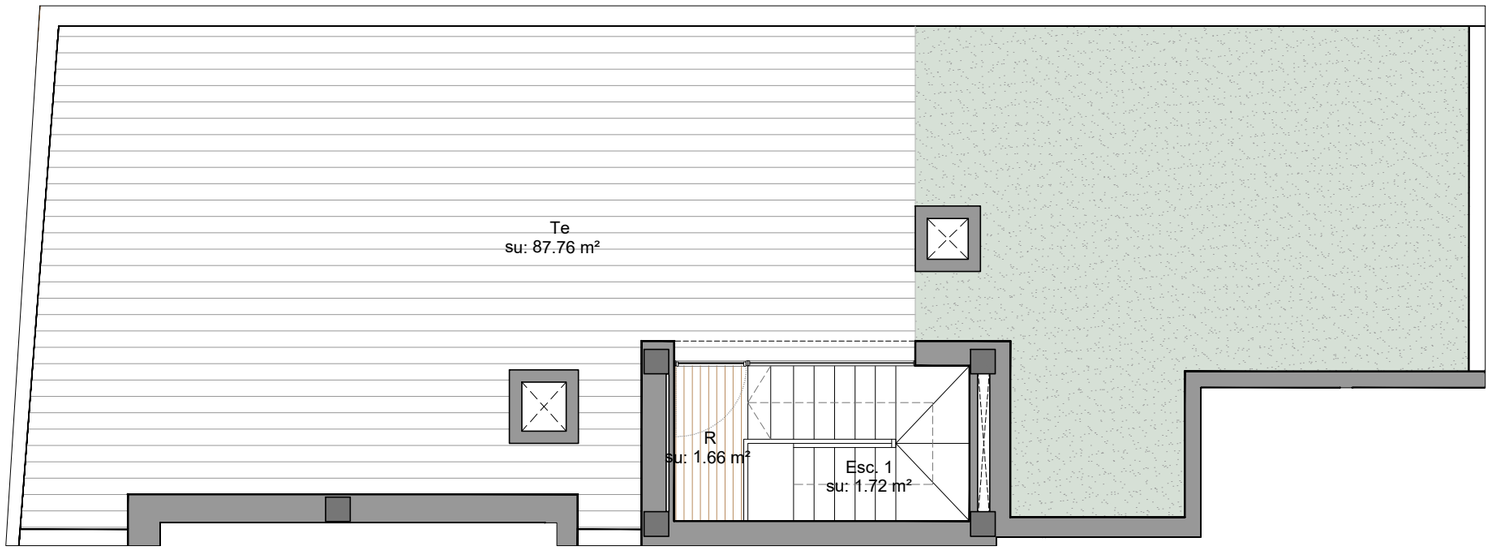


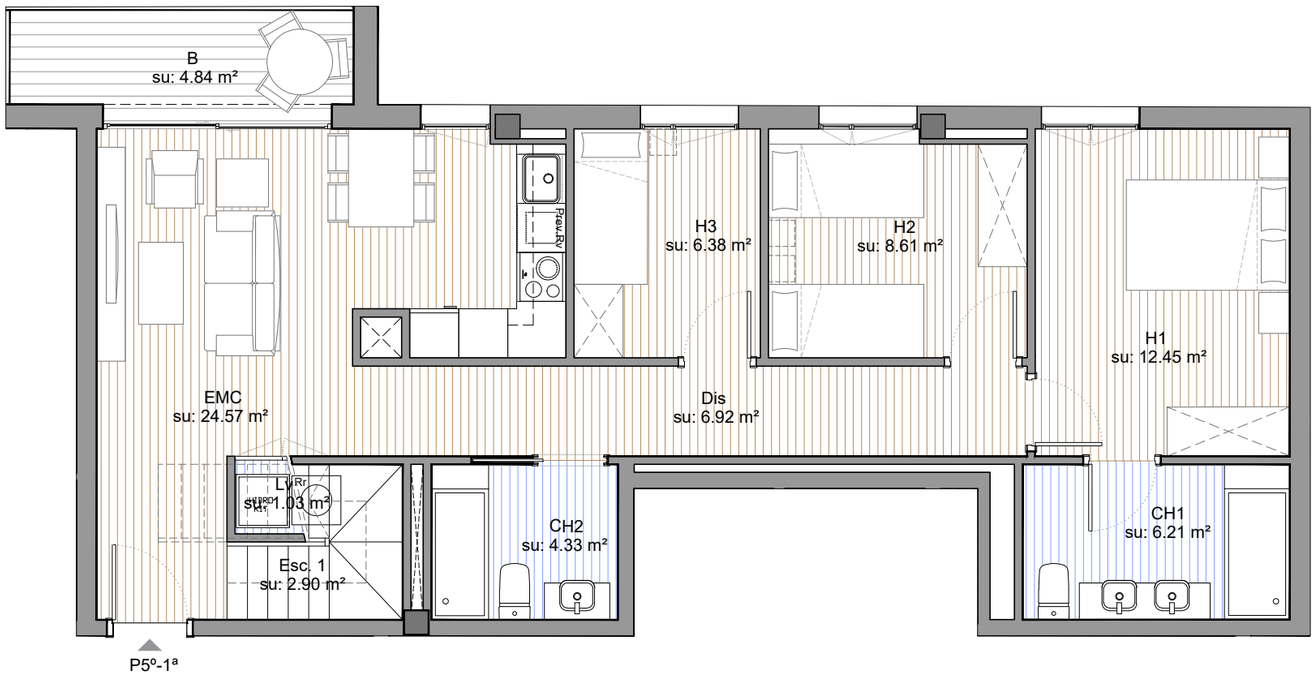


HABITATGE P5º-1ª
Escala: 1/75

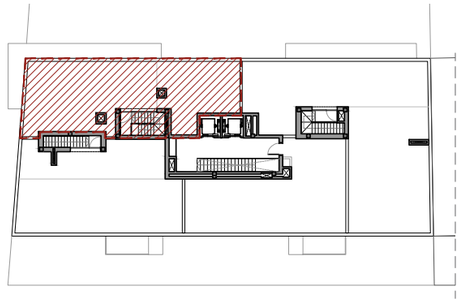

PLANTA SOTA COBERTA

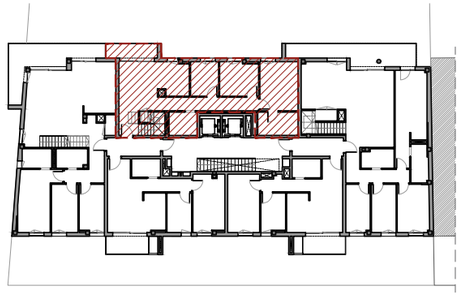

PLANTA CINQUENA

| HABITATGE 5º1ª (3 habitacions) | | *1 unitat* |
|---|---|---|
| Recinte | Codi | Superficie |
| Estar-Menjador-Cuina | EMC | 24,57 m² |
| Distribuidor | Dis | 6,92 m² |
| Escala 1 | Esc. 1 | 2,90 m² |
| Habitació 1 | H1 | 12,45 m² |
| Habitació 2 | H2 | 8,61 m² |
| Habitació 3 | H3 | 6,38 m² |
| Cambra Higiènica 1 | CH1 | 6,21 m² |
| Cambra Higiènica 2 | CH2 | 4,33 m² |
| Safareig | Lv | 1,03 m² |
| **Total superfície útil interior** | | **73,40 m²** |
| Balcó | B | 4,84 m² |
| **Total superfície útil exterior** | | **4,84 m²** |
| **Sup. Construïda interior** | | **87,09 m²** |
| Sup. Construïda exterior (50%) | | 2,72 m² |

| HABITATGE 5º1ª (3 habitacions) | | *1 unitat* |
|---|---|---|
| Recinte | Codi | Superficie |
| Replà Escala interior | R | 1,66 m² |
| Escala 1 | Esc. 1 | 1,72 m² |
| **Total superfície útil interior** | | **3,38 m²** |
| Terrassa | Te | 87,76 m² |
| **Total superfície útil exterior** | | **87,76 m²** |
| **Sup. Construïda interior** | | **6,03 m²** |

PROJECTE BÀSIC

**BLOC D'HABITATGES PLURIFAMILIAR AMB ZONA COMUNITÀRIA AL CARRER MANUEL CARRASCO I FORMIGUERA.**

**EXPEDIENT** 219-HLLE

**DATA** FEBRER 2026

**EMPLAÇAMENT** C/ MANUEL CARRASCO I FORMIGUERA, 32, 25001 LLEIDA

**EQUIP DE PROJECTE**

**B MES R 29 ARQUITECTES, SLP**

BR29 B MES R 29 ARQUITECTES, SLP

Signat: Xavier F. Rodríguez Piñeiro, Col·legiat núm. 37691-5 / Josep M. Burgués Martínez, Col·legiat núm. 37691-5

B_R_29 www.br29.com

**PROMOTOR**
LLEIDA REAL ESTATE SUSTAINABLE SOLUTIONS SLU

EL PRESENT DOCUMENT ÉS CÒPIA DEL SEU ORIGINAL, DEL QUE SÓN AUTORS XAVIER F. RODRÍGUEZ PIÑEIRO, ARQUITECTE SUPERIOR COL·LEGIAT COAC Nº 37691-5 I JOSEP M. BURGUÉS SOLANES, ARQUITECTE SUPERIOR COL·LEGIAT COAC Nº 37691-5. LA SEVA UTILITZACIÓ TOTAL O PARCIAL, AIX COM QUALSEVOL REPRODUCCIÓ O CESSIÓ A TERCERS, REQUEREIX PREVIA AUTORITZACIÓ EXPRESSA DELS AUTORS. QUEDANT EN GAUBSEVOL CAS PROHIBIDA QUALSEVOL MODIFICACIÓ UNILATERAL DEL MATEIX.

**ORIENTACIÓ**

**PLÀNOL:** ARQUITECTURA
PLANTA CINQUENA HABITATGE P5º-1ª
DISTRIBUCIÓ I SUPERFÍCIES

**ESCALA:** DIN A3: 1/75 DIN A1: 1/37,5

**NÚM.** AP-38

**LLISTAT DE REVISIONS:**